



座 標 求 積 表

地 番	1号地			
測 点	X _n	Y _n	(X _{n+1} - X _{n-1})Y _n	距 離
526-26K	144883.262	50913.132	-1346194.123212	13.45
526-27K	144880.569	50926.318	-153033.585590	1.55
526-49	144880.257	50927.844	-36362.480616	1.97
526-28	144879.855	50929.780	1281800.703040	26.10
526-9K	144905.425	50935.046	1471411.608848	16.44
526-2	144908.743	50918.939	80706.518315	3.00
526-1	144907.010	50916.482	-1297402.877842	23.98
		倍 面 積	925.762943	
		面 積	462.8814715	
		地 積	462.88	m ²

地 番	2号地			
測 点	X _n	Y _n	(X _{n+1} - X _{n-1})Y _n	距 離
526-28	144879.855	50929.780	-1347754.768140	4.43
526-29	144878.962	50934.126	-108795.293136	6.18
526-30	144877.719	50940.188	-89145.329000	2.51
K3	144877.212	50942.647	1276368.020585	26.09
K4	144902.774	50947.912	1391744.112104	8.69
526-10K	144904.529	50939.396	135040.338796	4.44
526-9K	144905.425	50935.046	-1256771.325004	26.10
		倍 面 積	685.756205	
		面 積	342.8781025	
		地 積	342.87	m ²

地 番	3号地			
測 点	X _n	Y _n	(X _{n+1} - X _{n-1})Y _n	距 離
K3	144877.212	50942.647	-1399649.226325	9.48
526-31	144875.299	50951.932	-101700.056272	0.41
526-47K	144875.216	50952.342	-18495.700146	1.41
526-51	144874.936	50953.732	-33018.018336	1.82
K5	144874.568	50955.520	1283365.726720	26.09
K6	144900.122	50960.784	1339911.893712	3.66
526-11	144900.861	50957.197	135138.486444	9.48
K4	144902.774	50947.912	-1204867.170888	26.09
		倍 面 積	685.934909	
		面 積	342.9674545	
		地 積	342.96	m ²

地 番	4号地			
測 点	X _n	Y _n	(X _{n+1} - X _{n-1})Y _n	距 離
K5	144874.568	50955.520	-1396436.025600	9.18
526-32	144872.717	50964.519	-130316.275083	3.48
K7	144872.011	50967.931	1266553.085350	26.09
K8	144897.567	50973.195	1432907.484645	12.67
K6	144900.122	50960.784	-1172047.071216	26.09
		倍 面 積	661.198096	
		面 積	330.5990480	
		地 積	330.59	m ²

地 番	5号地			
測 点	X _n	Y _n	(X _{n+1} - X _{n-1})Y _n	距 離
K7	144872.011	50967.931	-1459466.704185	15.20
526-52	144868.932	50982.819	50014.145439	4.14
526-34K	144872.992	50983.653	551592.141807	6.90
526-35	144879.751	50985.042	1096688.253420	15.06
526-12	144894.502	50988.086	908403.740176	15.20
K8	144897.567	50973.195	-1146438.128745	26.09
		倍 面 積	793.447912	
		面 積	396.7239560	
		地 積	396.72	m ²

合 計 1876.02 m²

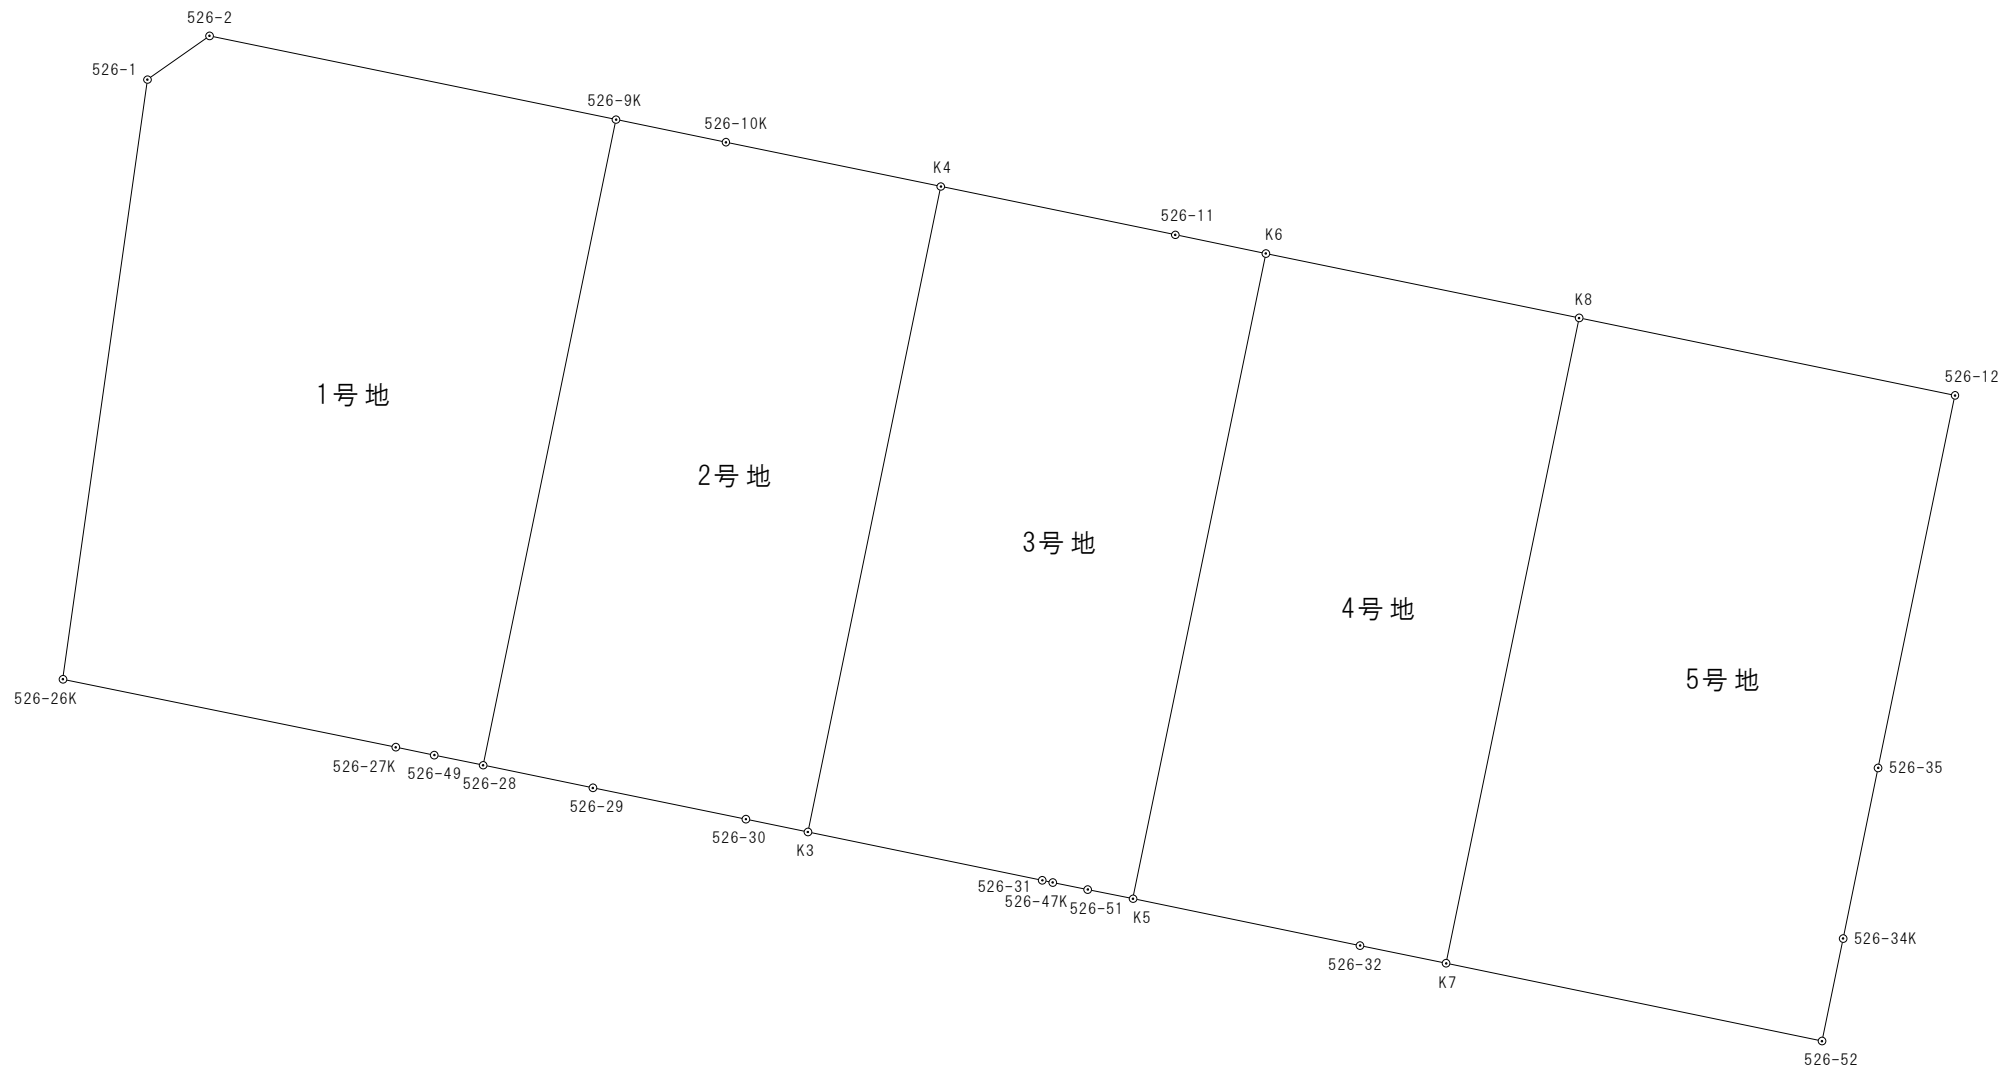


図 面 名	丈 量 図
所 在	高松市太田下町
縮 尺	300分の1
作成年月日	令和4年7月20日
作 成 者	高松市川島本町288番地1 土地家屋調査士 横 井 智