


断面図 S=1:400


① — ①

申請地

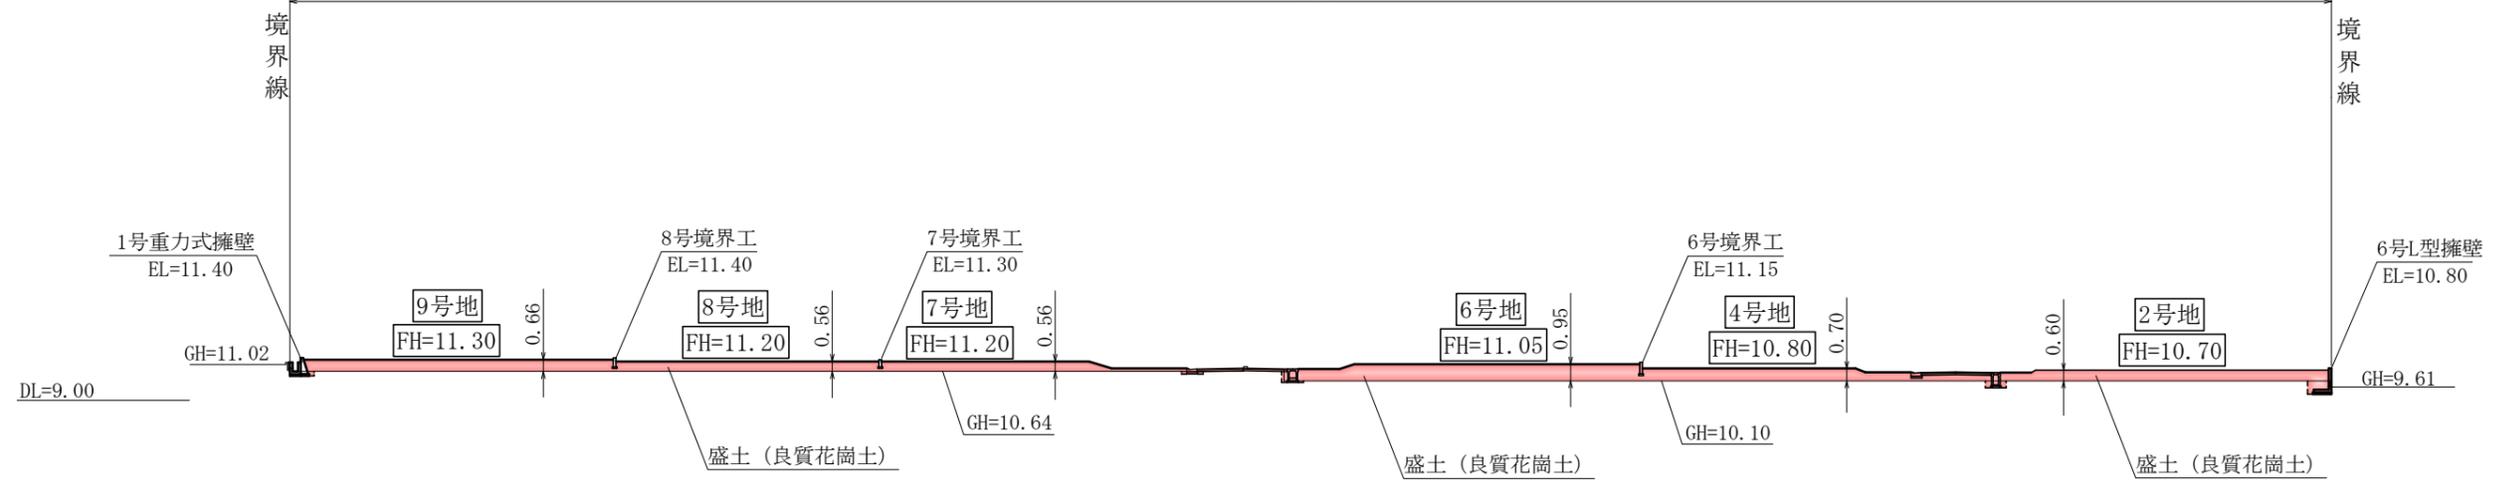


② — ②

申請地

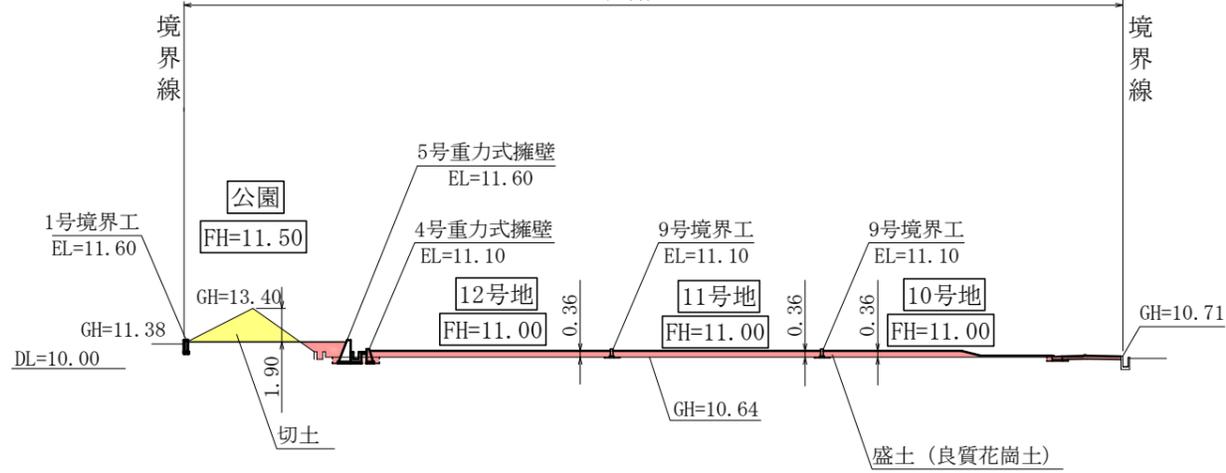

③ — ③


申請地

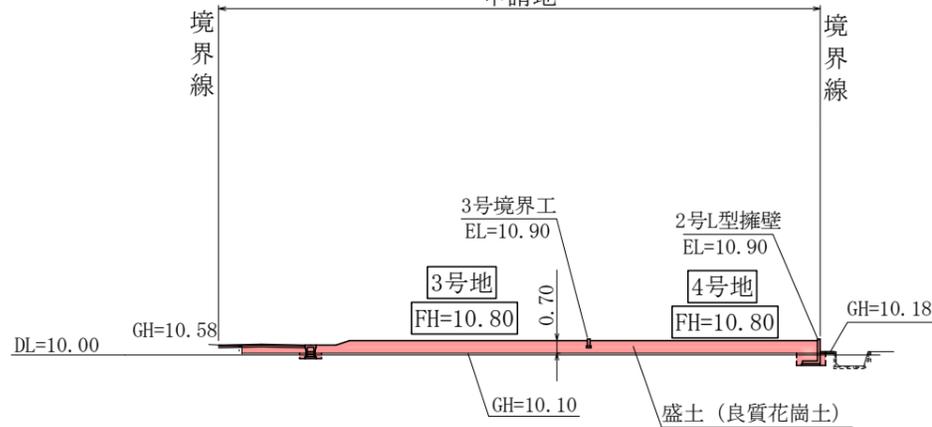

④ — ④

申請地

申請地

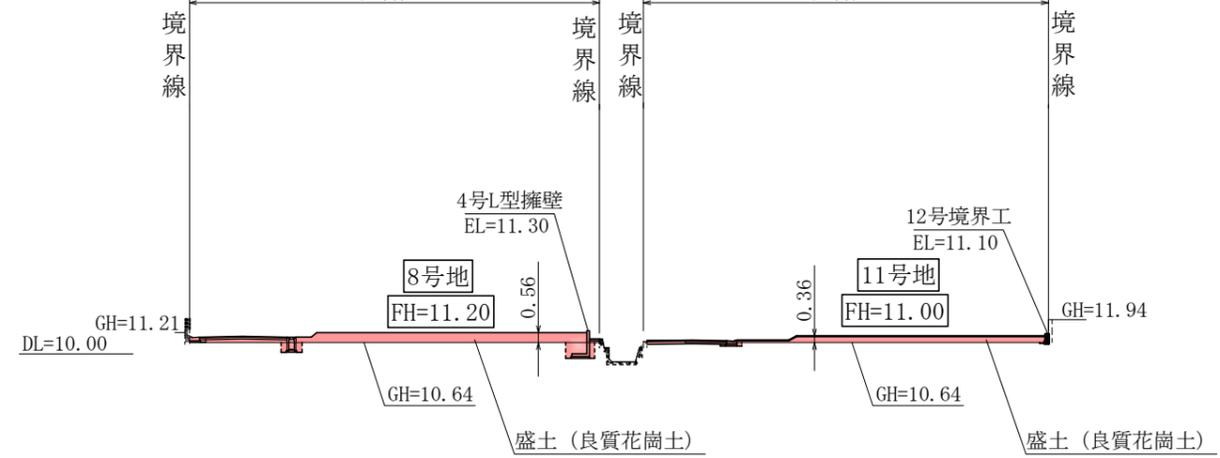

凡例

- 盛土
- 切土

※振動ローラやタンバ等の転圧機械にて30cm以内ごとに転圧すること、および法面は30°以下で仕上げること
 ※既設構造物は撤去すること
 ※道路と宅地法面の間に水平部分(1m以上)を設けること
 ※表土は撤去する。但し、地盤改良する場合は六価クロム試験を行い、試験結果を報告すること。

所在	高松市仏生山町字大塚	
図面名称	断面図	縮尺 1:400
作成年月日	令和6年9月6日	
作成者	高松市三谷町1891番地4 土地家屋調査士 多田幸広	